


PGM-60バールジョイント

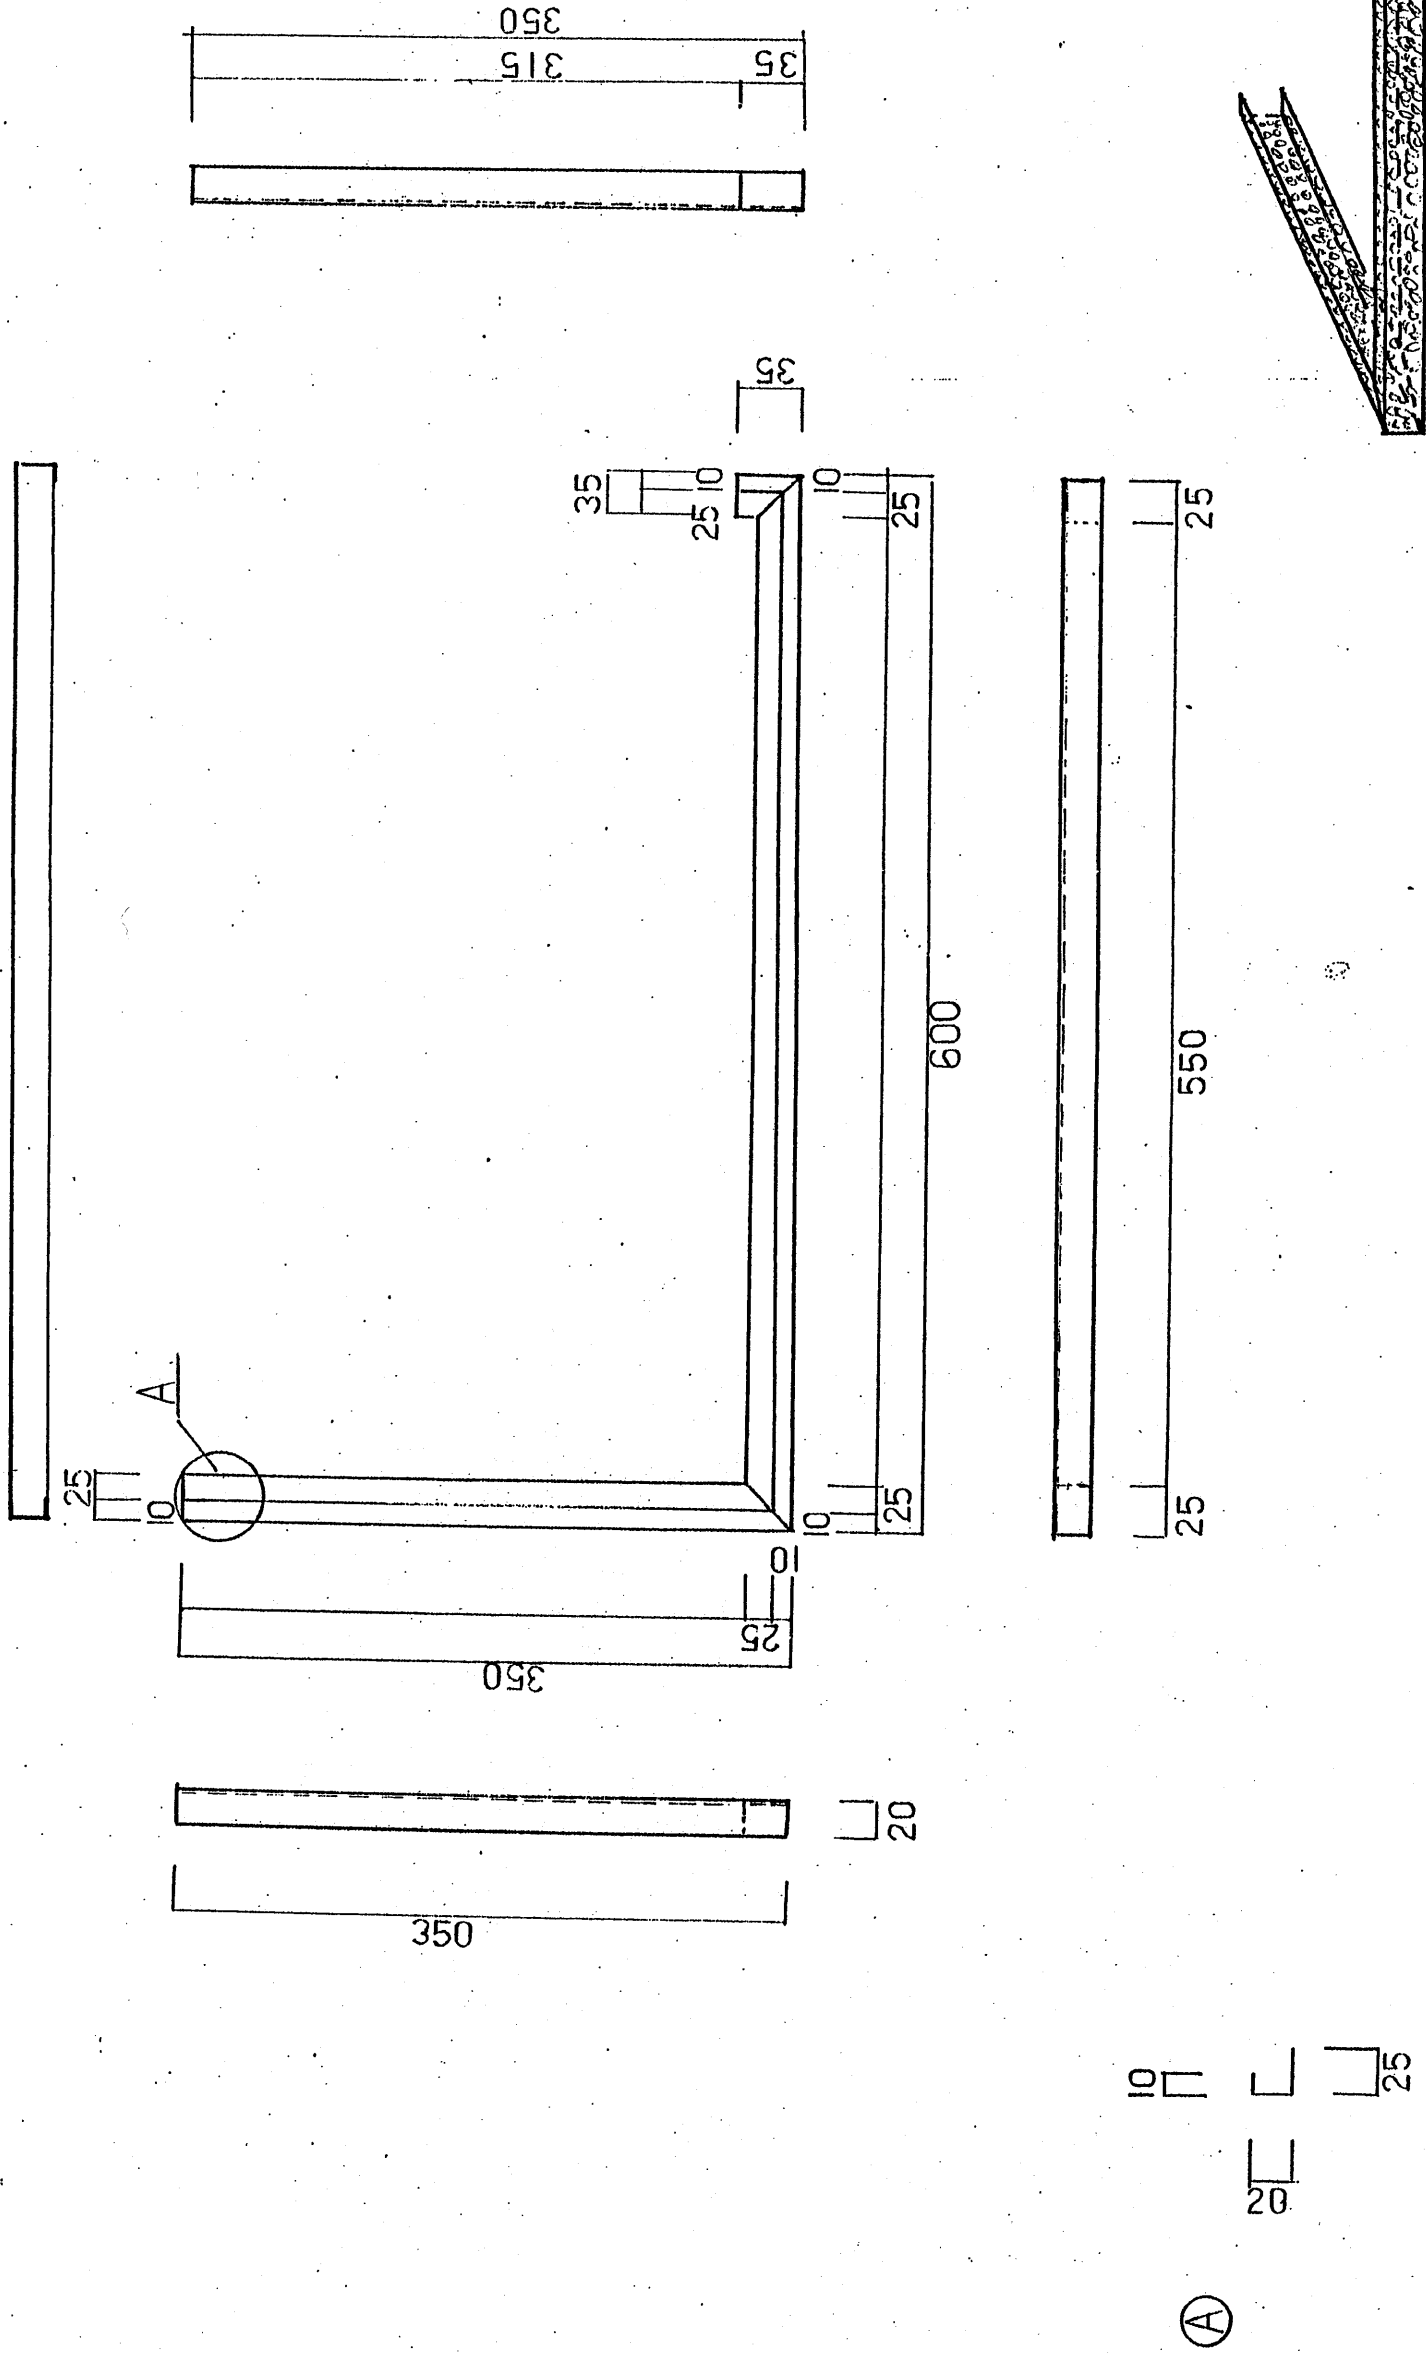

建築工事店	工事名称	図面番号	機種	縮尺	工事予定	承認	担当	設計	製図	修正①	修正②
		№	タイプ	/							

AIO アイオ工業株式会社
アイオシステムキッチン事業部