
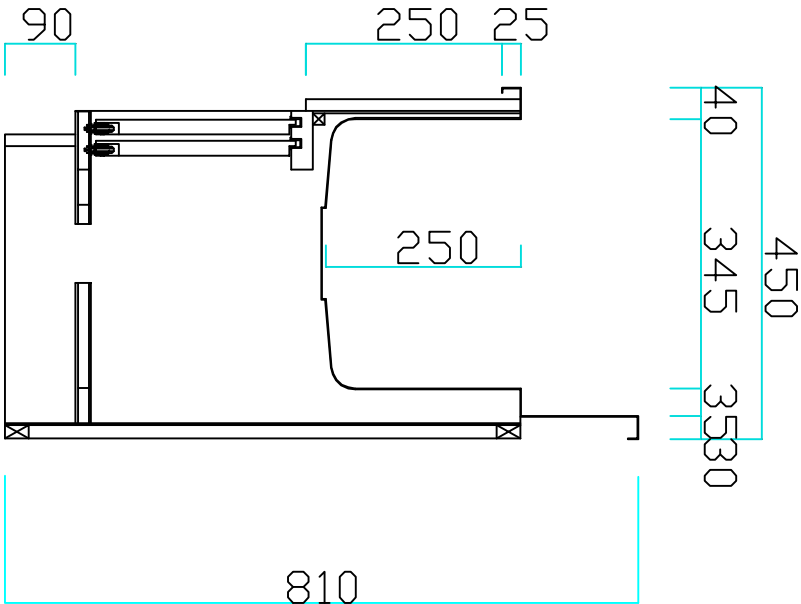
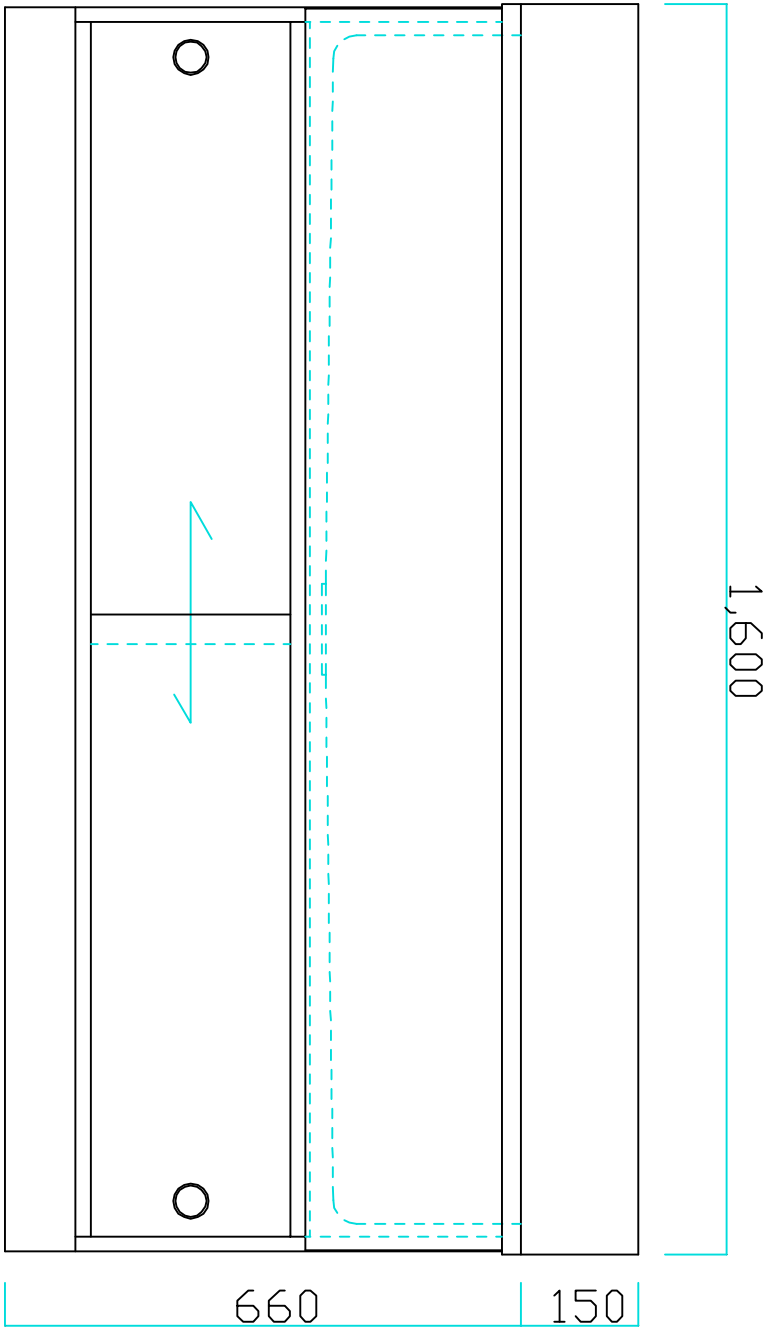


天板 天板・扉 ステンレス SUS430 No.4仕上げ t=1mm
低圧メラミン ホワイト F☆☆☆☆☆
引違戸 ヴレール 丸取手

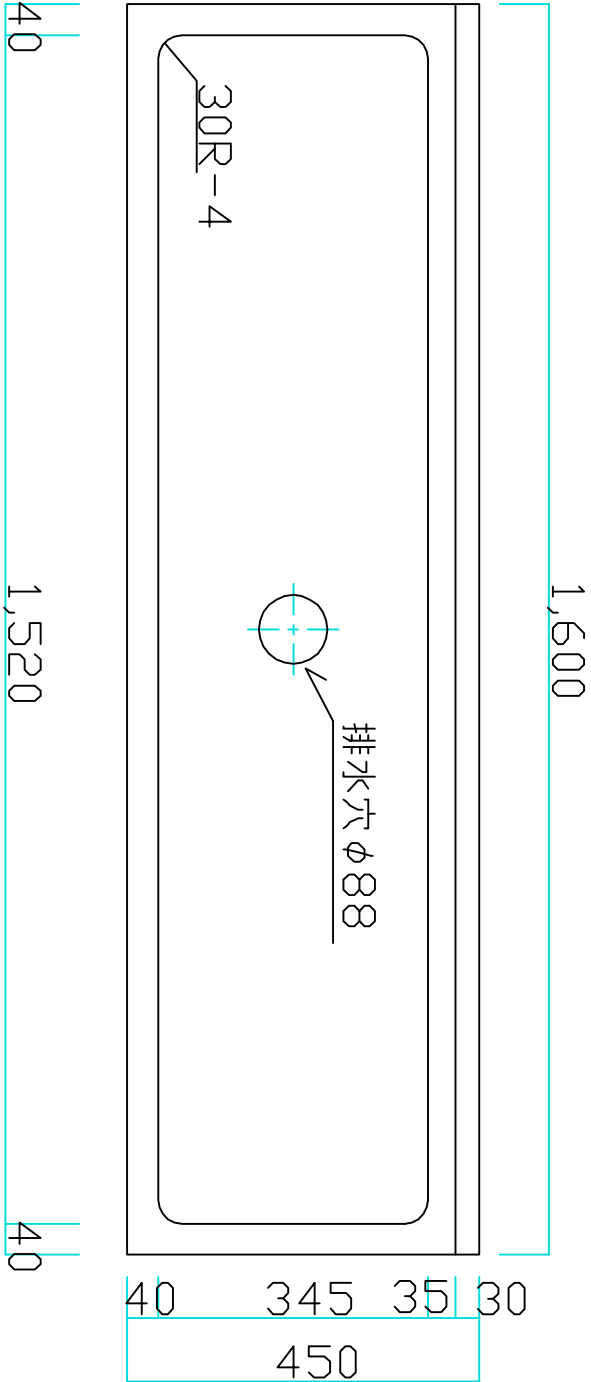

備考			縮尺	図番
アイ才産業株式会社		年月日 H29.2	工事名称 小学校 改修工事	2-1
作図 S		図面名称 流し台 W1600		