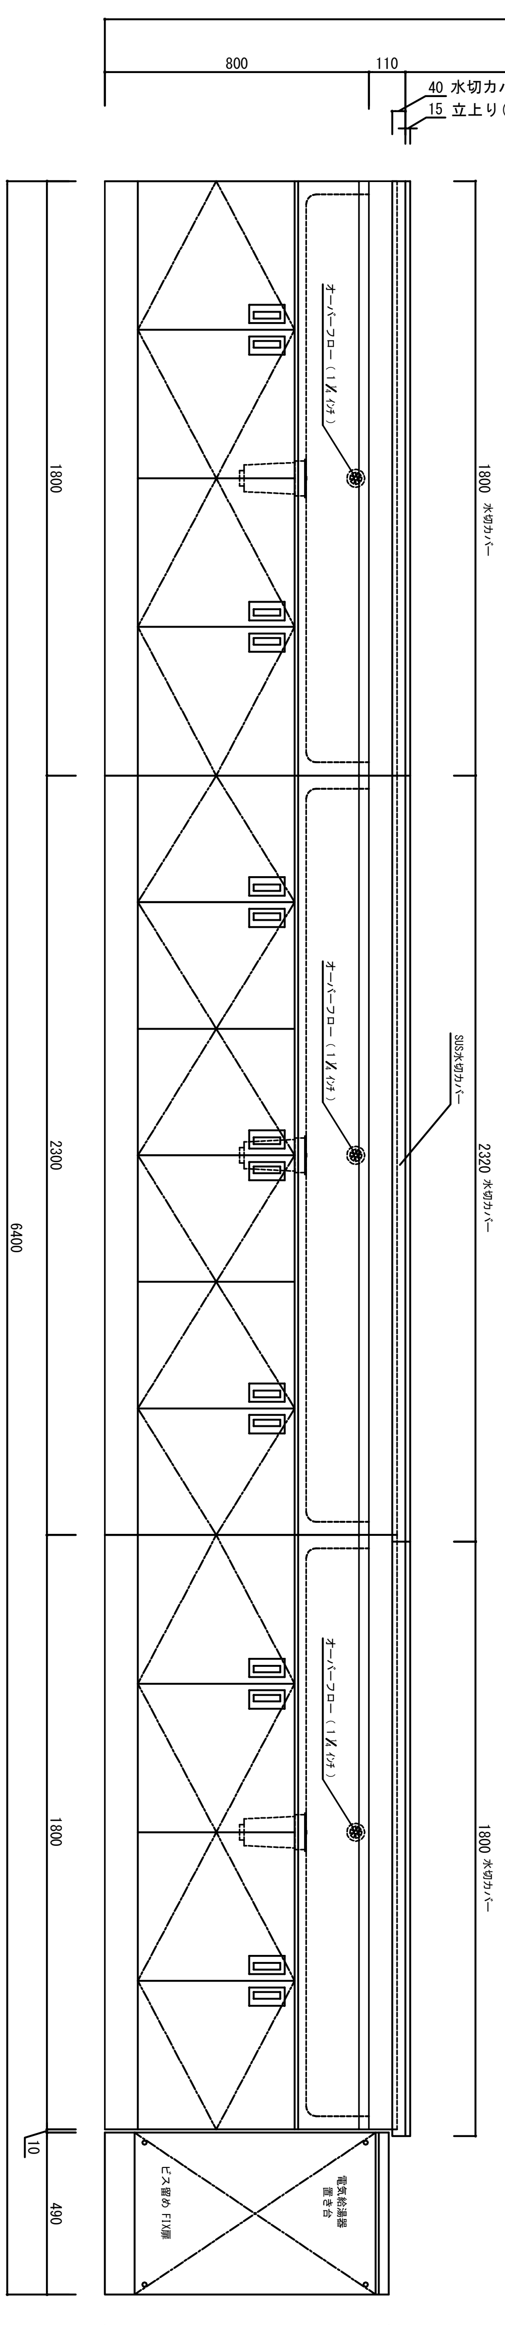
2600
800
110
865
525
300
40 水切カバー高さ
15 立上り（背立て）
オーバーフロー（1¼インチ）
SUS水切カバー
1800
2300
1800
6400
1800 水切カバー
2320 水切カバー
1800 水切カバー
10
490
ビス留め FIX扉
電気給湯器 置き台
860

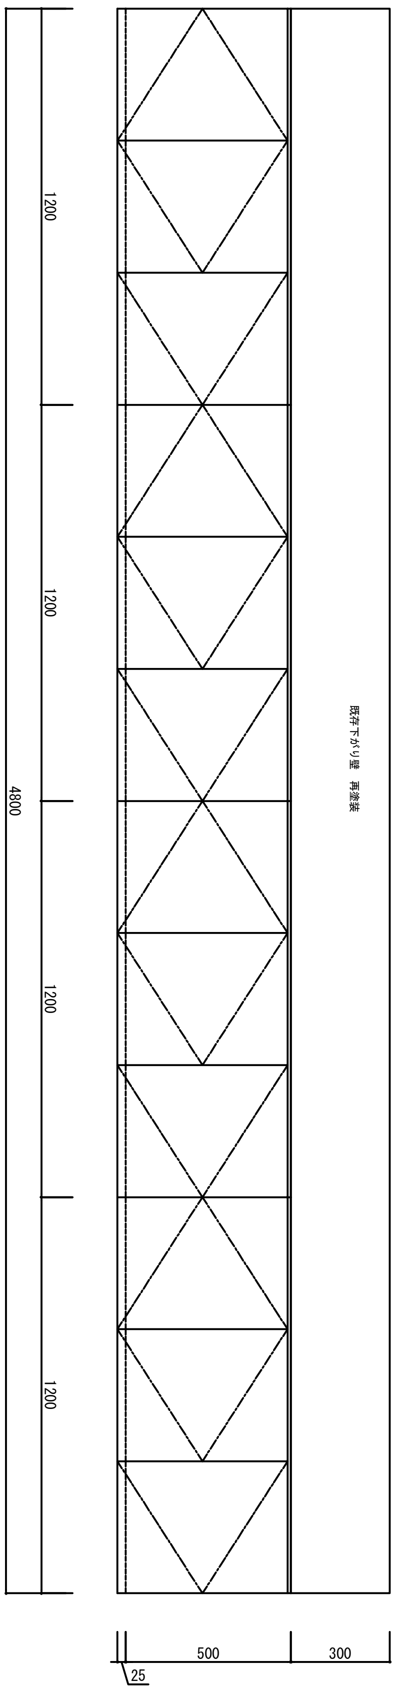
1200
1200
1200
1200
4800
既存下がり壁　再塗装
25
500
300

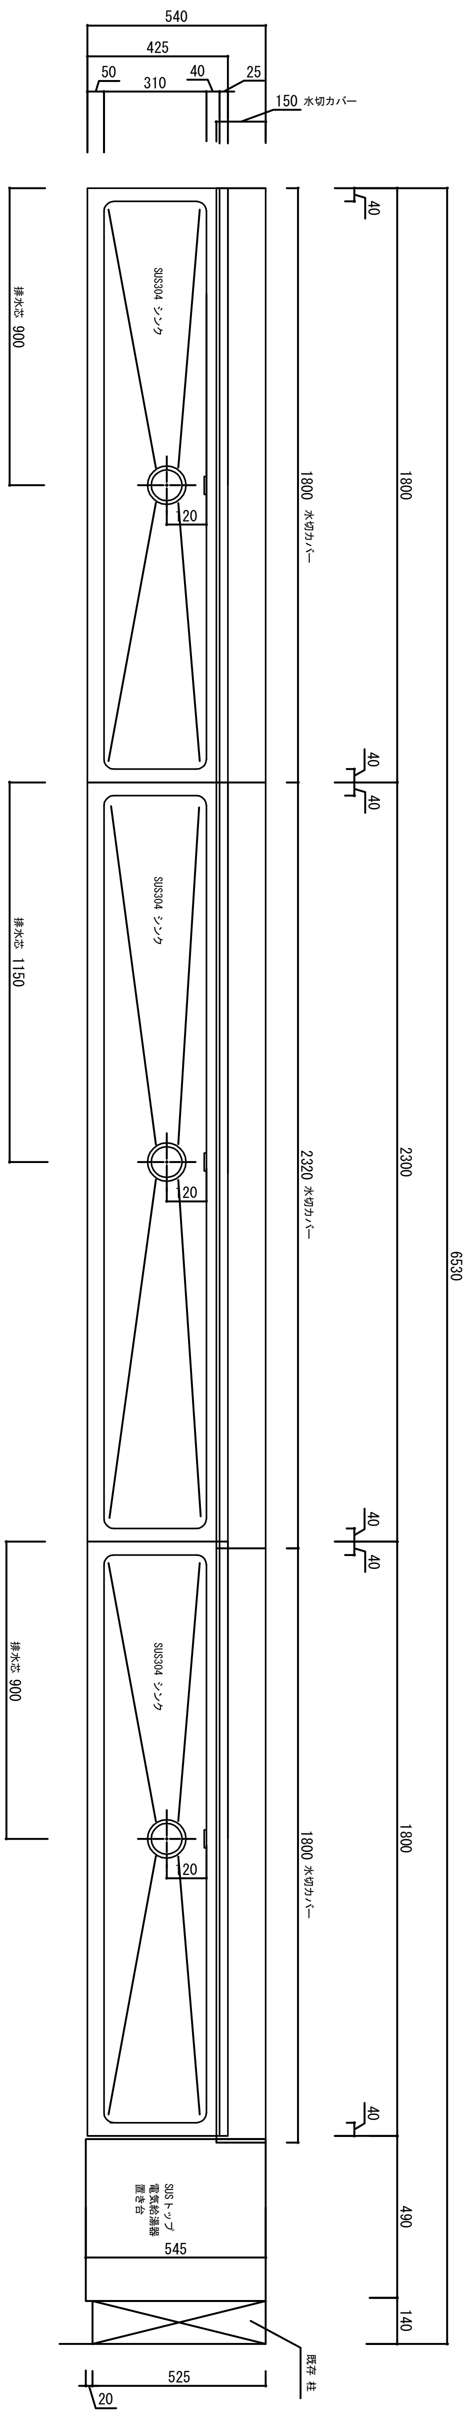
540
425
50
310
40
25
150 水切カバー
SUS304 シンク
SUS304 シンク
SUS304 シンク
排水芯 900
排水芯 1150
排水芯 900
20
20
20
40
40
40
40
40
40
1800 水切カバー
2320 水切カバー
1800 水切カバー
1800
2300
1800
6530
490
140
SUSトップ 電気給湯器 置き台
545
525
20
既存 柱

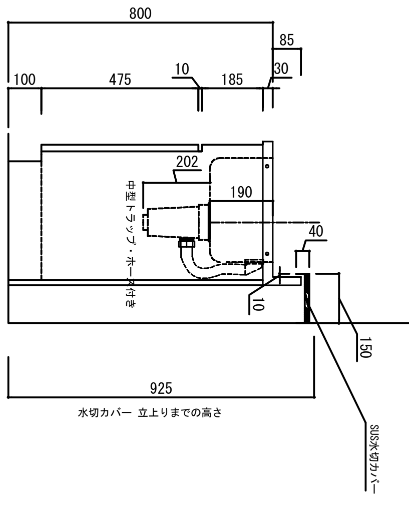
800
85
100
475
10
185
30
202
190
中型トラップ・ホース付き
40
10
150
925
水切カバー 立上りまでの高さ
SUS水切カバー

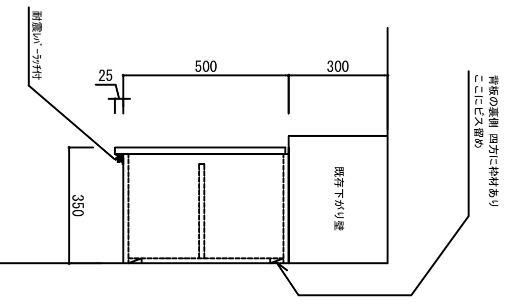
耐震レバーラッチ付
25
500
300
350
既存下がり壁
背板の裏側 四方に枠材あり
ここにビス留め

水切カバー部分 拡大図

※ 水切カバーの間口・奥行寸法は要確認です。

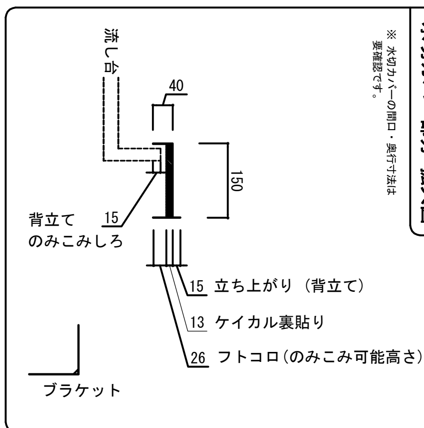
流し台
40
150
背立て
のみこみしろ
15
15 立ち上がり（背立て）
13 ケイカル裏貼り
26 フトコロ（のみこみ可能高さ）
ブラケット

特注流し台 一槽シンク ホワイト 観音開き扉仕様　仕様明細	
特注AST流し台	
シンク天板	SUS-304ステンレス　1.0ｔ
キャビネット	メラミン／ポリ ホワイト
排水金具	中型トラップ116φ　オーバーフロー付き

※ 特注品につきご注文後の仕様変更・キャンセルは出来かねます。
仕様・寸法等について予めご確認下さいますようお願い致します。

品番

一階食堂 流し台

AIO アイオ産業株式会社